


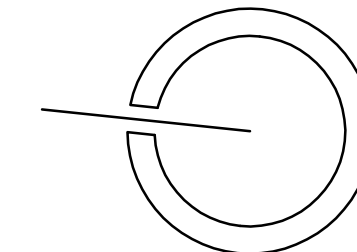

ПРОЕКТ  
ФАЗА  
ДАТА

ЕЛИТОНИЯ ГАРДЪНС 4  
ТЕХНИЧЕСКИ ПРОЕКТ  
10.2023



# 1 ЕТАЖ - 1128.56м<sup>2</sup>

Квадратурата на дворовете  
не е включена в площта на  
апартаментите и сградата.

-0.45

±0.00=18.70


## БЛОК А

## БЛОК Б

Коридор-65.46м<sup>2</sup>

Фойе с рецепция 75.48м<sup>2</sup>

Коридор-46.12м<sup>2</sup>

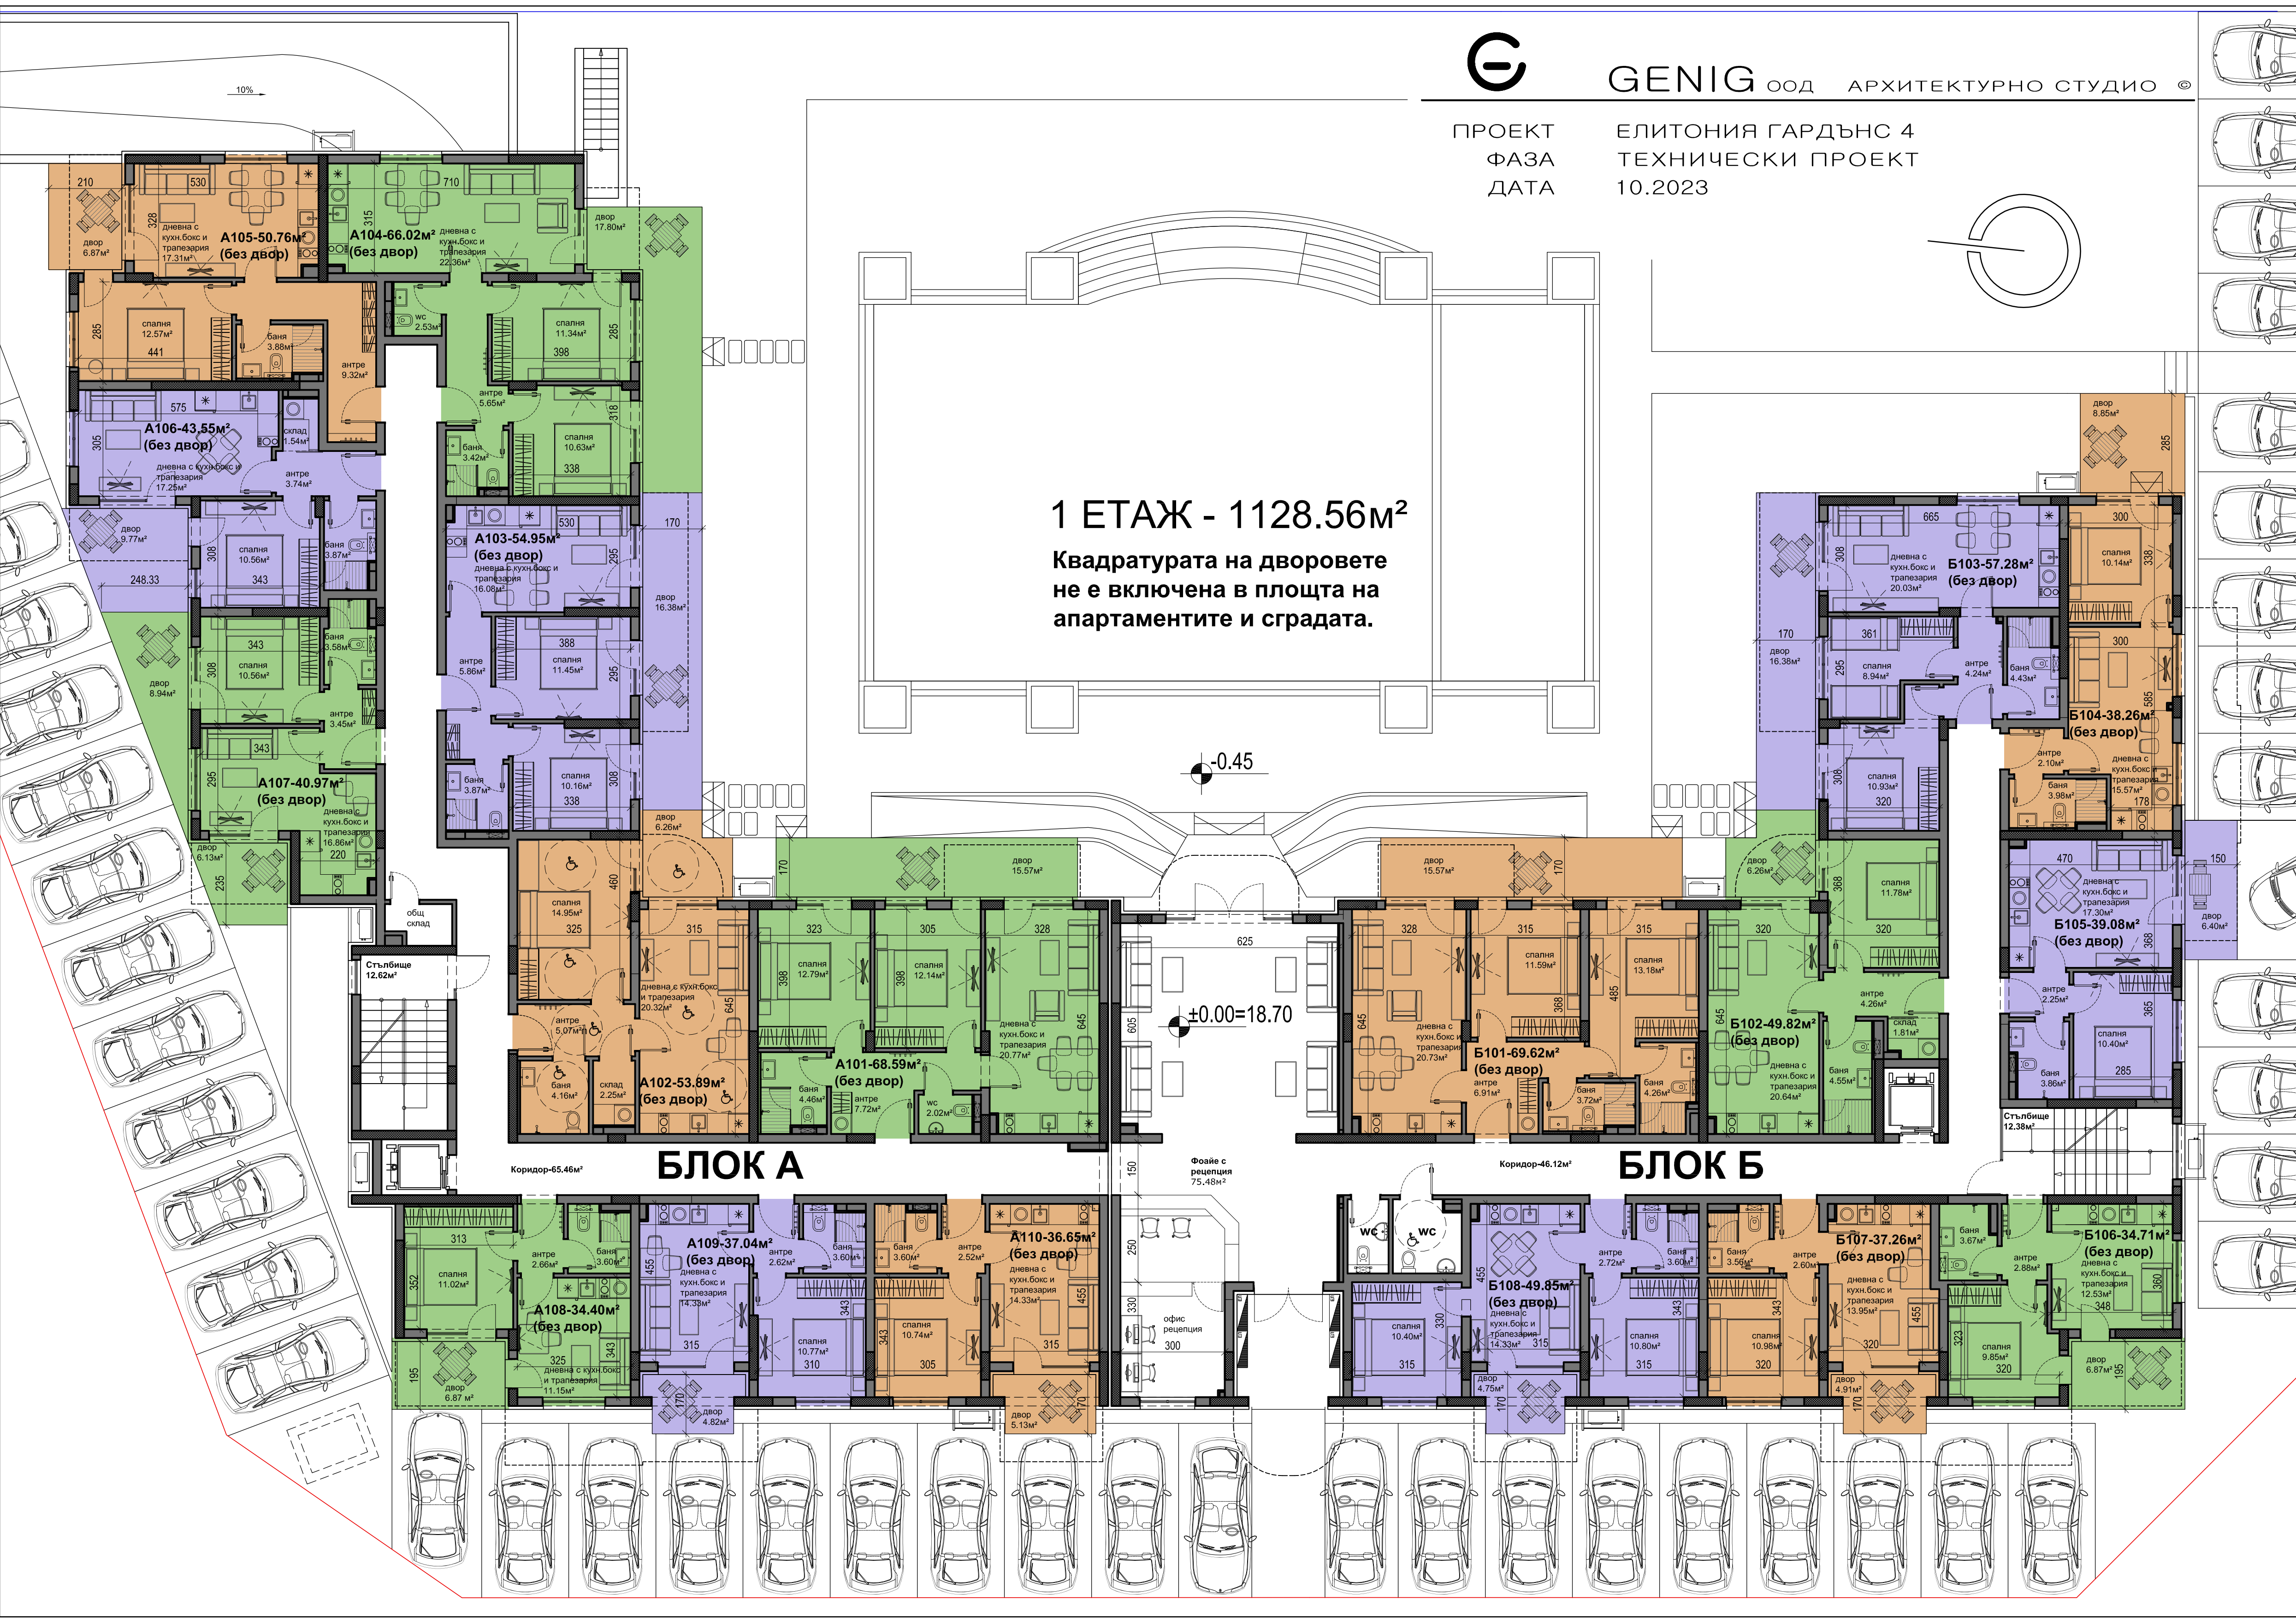

10%

Стълбище 12.62м<sup>2</sup>

Стълбище 12.39м<sup>2</sup>

общ склад

офис рецепция 300

общ склад